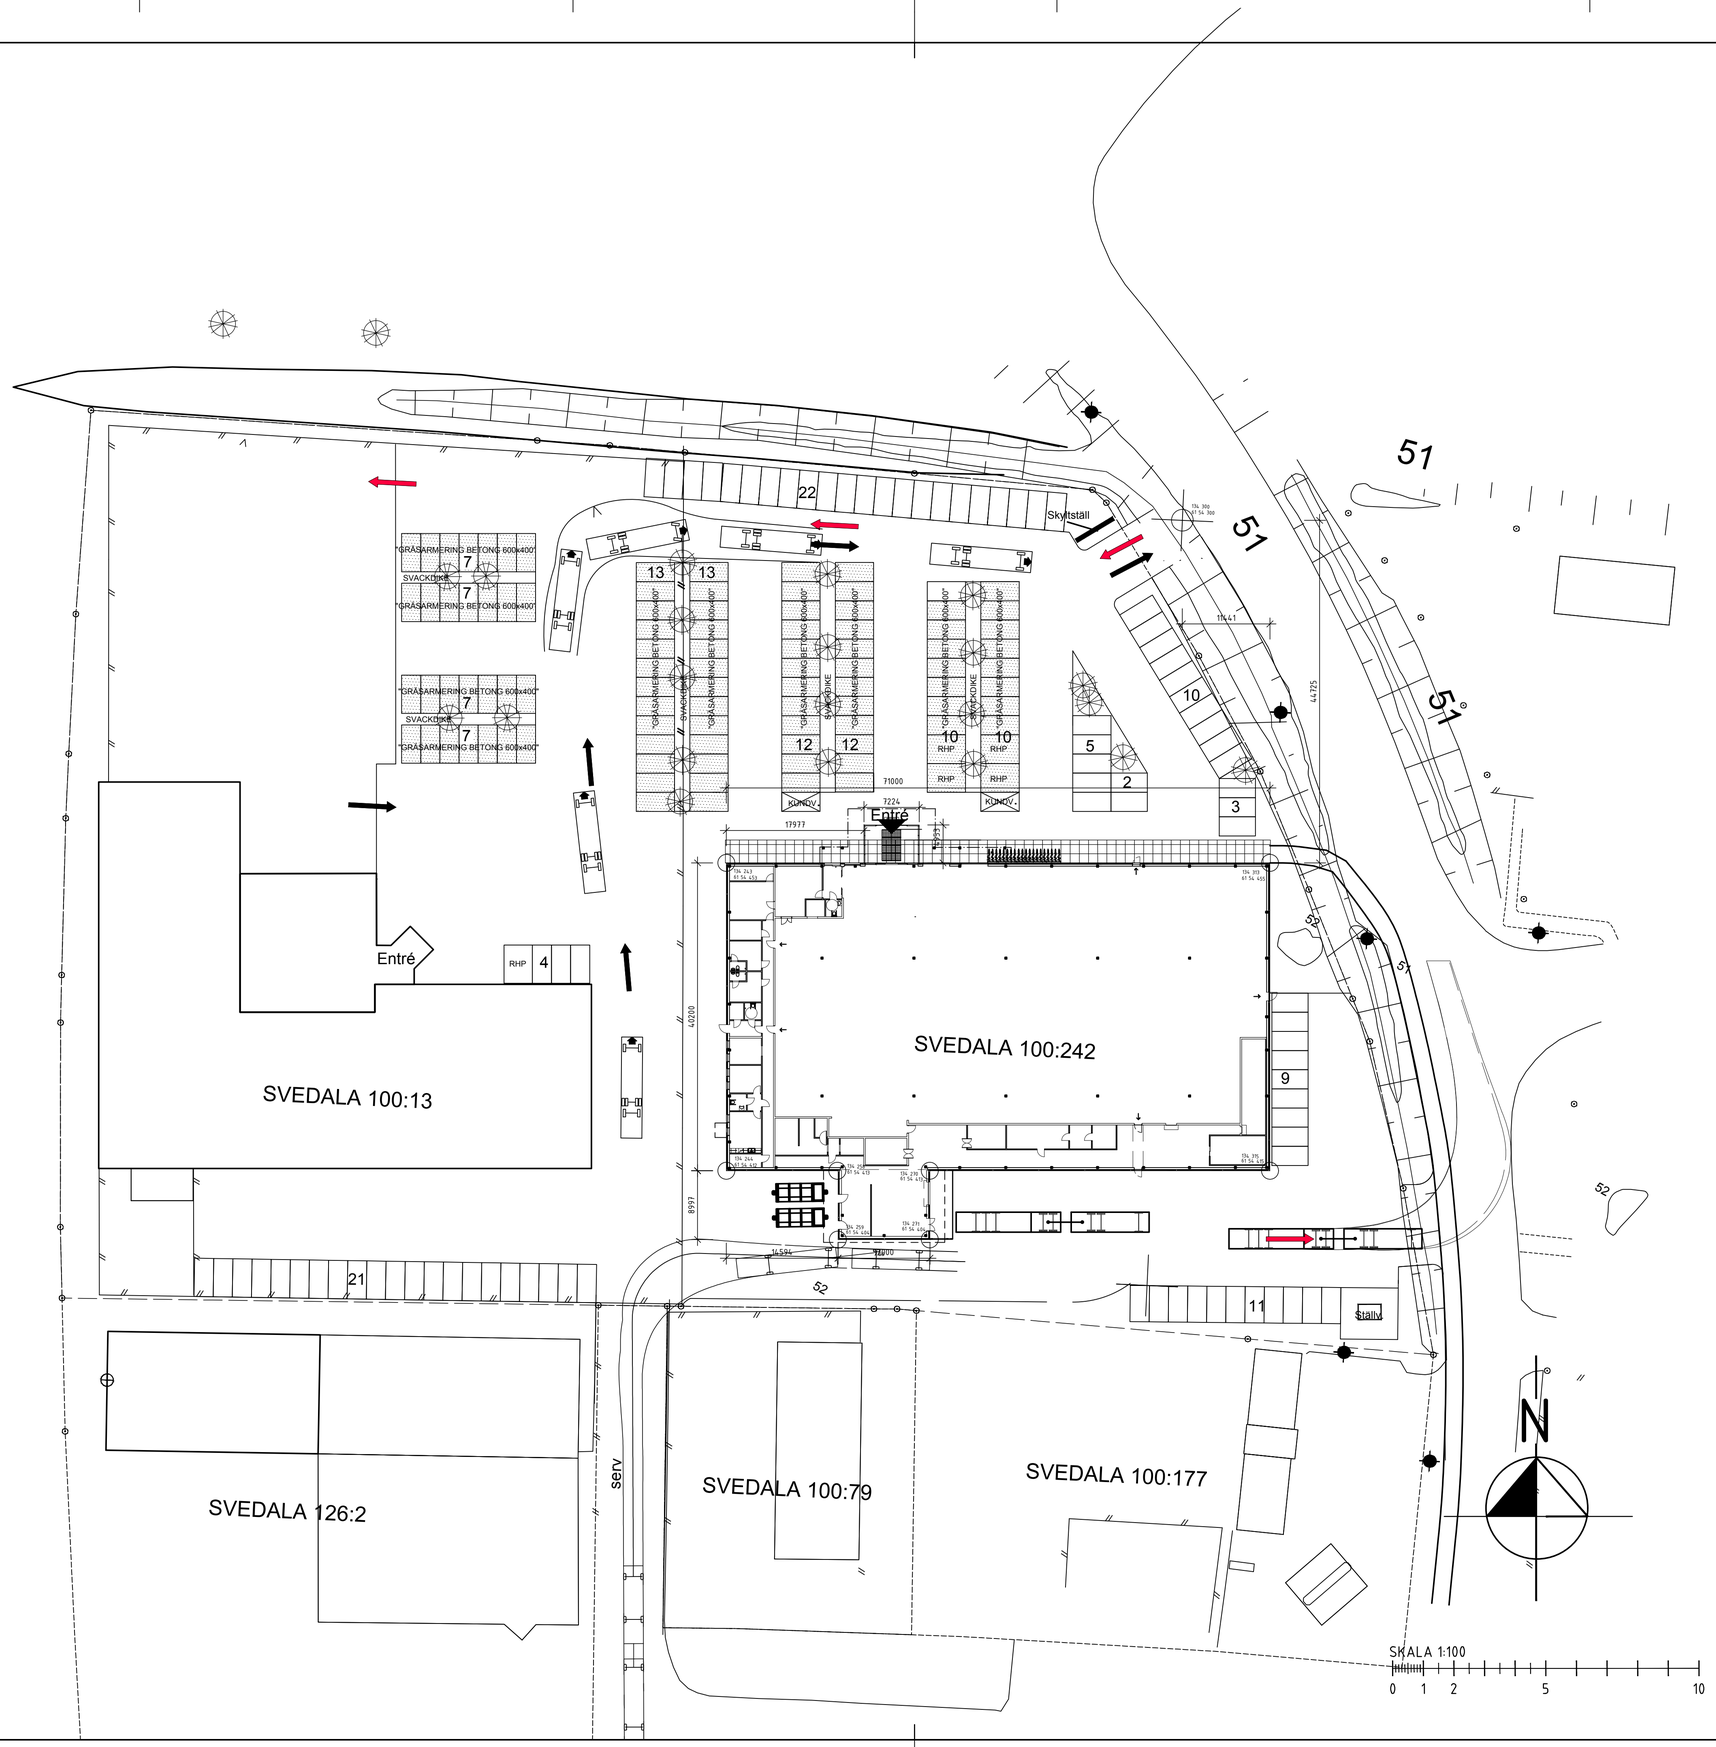

BYGGLOVSHANDLING 200902

BTC

ByggTec Consulting AB

Ängsgärdsgatan 4, 721 30 Västerås
Tel: 070-371 29 70

E-post: helmut@byggtec.se
Hemsida: www.byggtec.se
HELMUT PETERLE

SVEDALA 100:242

NYBYGGNAD AFFÄRSLOKAL

SITUATIONSPLAN 400

SKALA	RITNINGSNUMMER	BET.
A1= 1:400 A3= 1:800	A100 A	