

SITUATIONSPLAN 1:1000


FÖRKLARINGAR

OMRÅDE:
Area på mark som tas i
anspråk : 11 752 m²

AREA (BTA):

BUTIK A	
Entréplan	3000 m ²
Entresol	80 m ²
Butik A total BTA	3080 m²

PARKERINGAR:
Kundparkering 111 platser
(motsvarar 35 P-pl / 1000 m²)

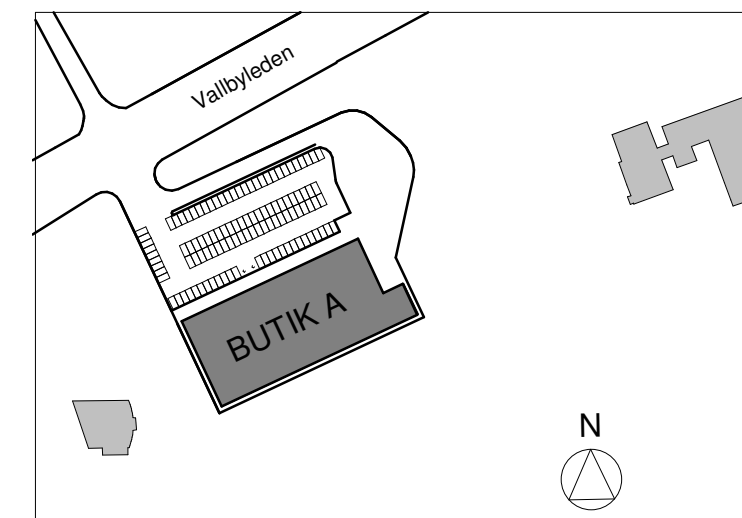

ORIENTERINGSGIFUR

Västerås butiker vid Vallbyleden

Projekt: 418.0659 Datum: 2018-02-20
Situationsplan, inledande skissförslag Skala: 1:1000