
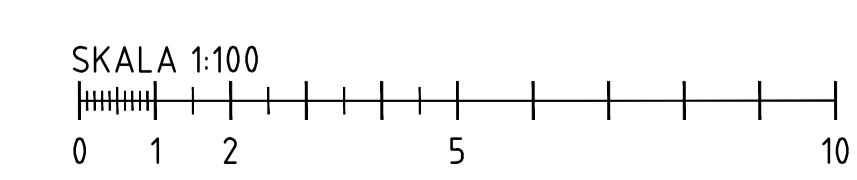
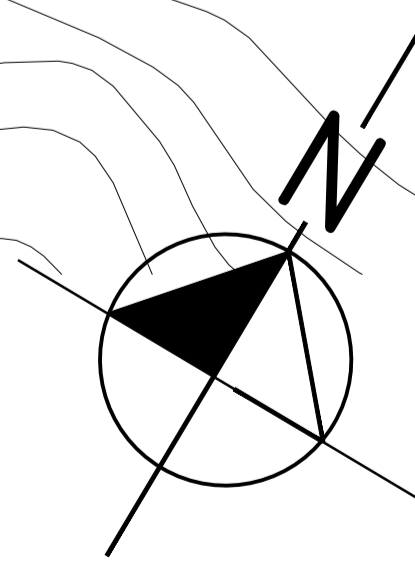


Rev	Datum
X	

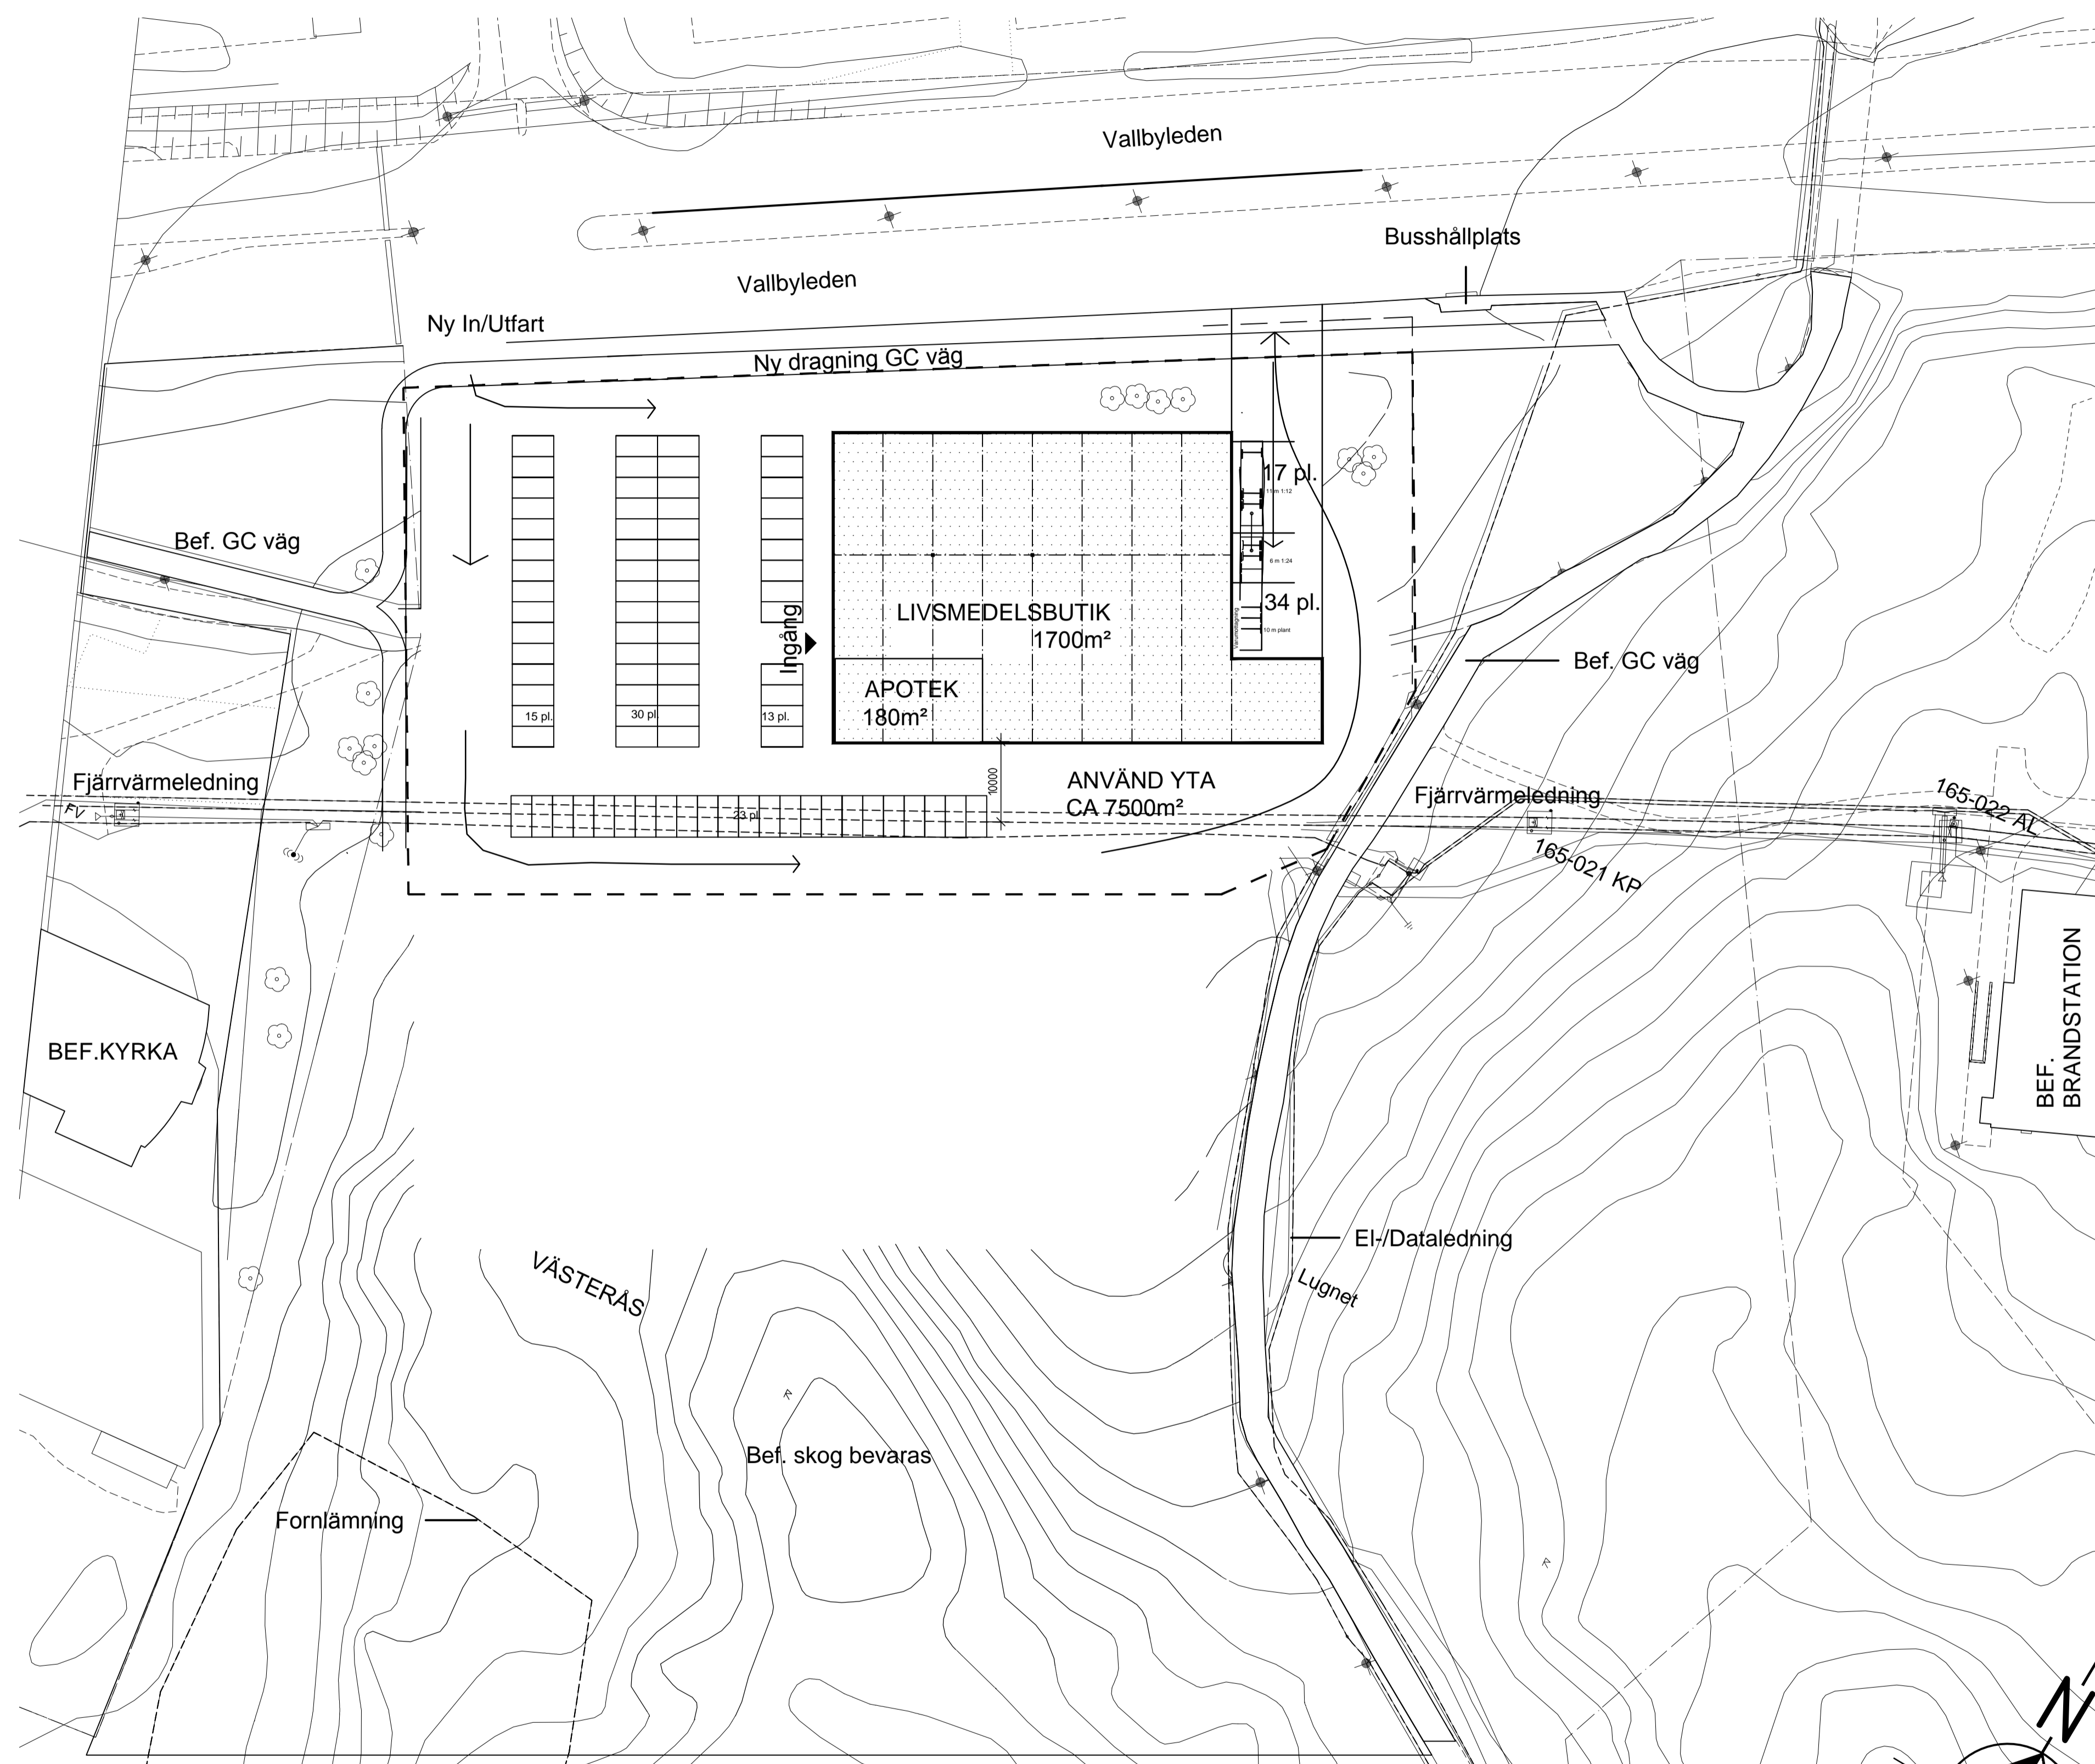

**LARS ÖSTLING**  
FASTIGHETSUTVECKLING AB

FÖRSLAGSHANDLING 210224

**BTC**  
**ByggTec Consulting AB**  
Ångsgårdsgatan 4, 721 30 Västerås E-post: helmut@byggtec.se  
Hemsida: www byggtec.se  
Tel: 070-371 29 70 HELMUT PETERLE

COOP-APOTEKET  
VALLBYLEDEN VÄSTERÅS  
NYETABLERING  
SITUATIONSPLAN

SKALA  
A1= 1:500  
A3= 1:1000

RITNINGSGRUPP

A1:01